



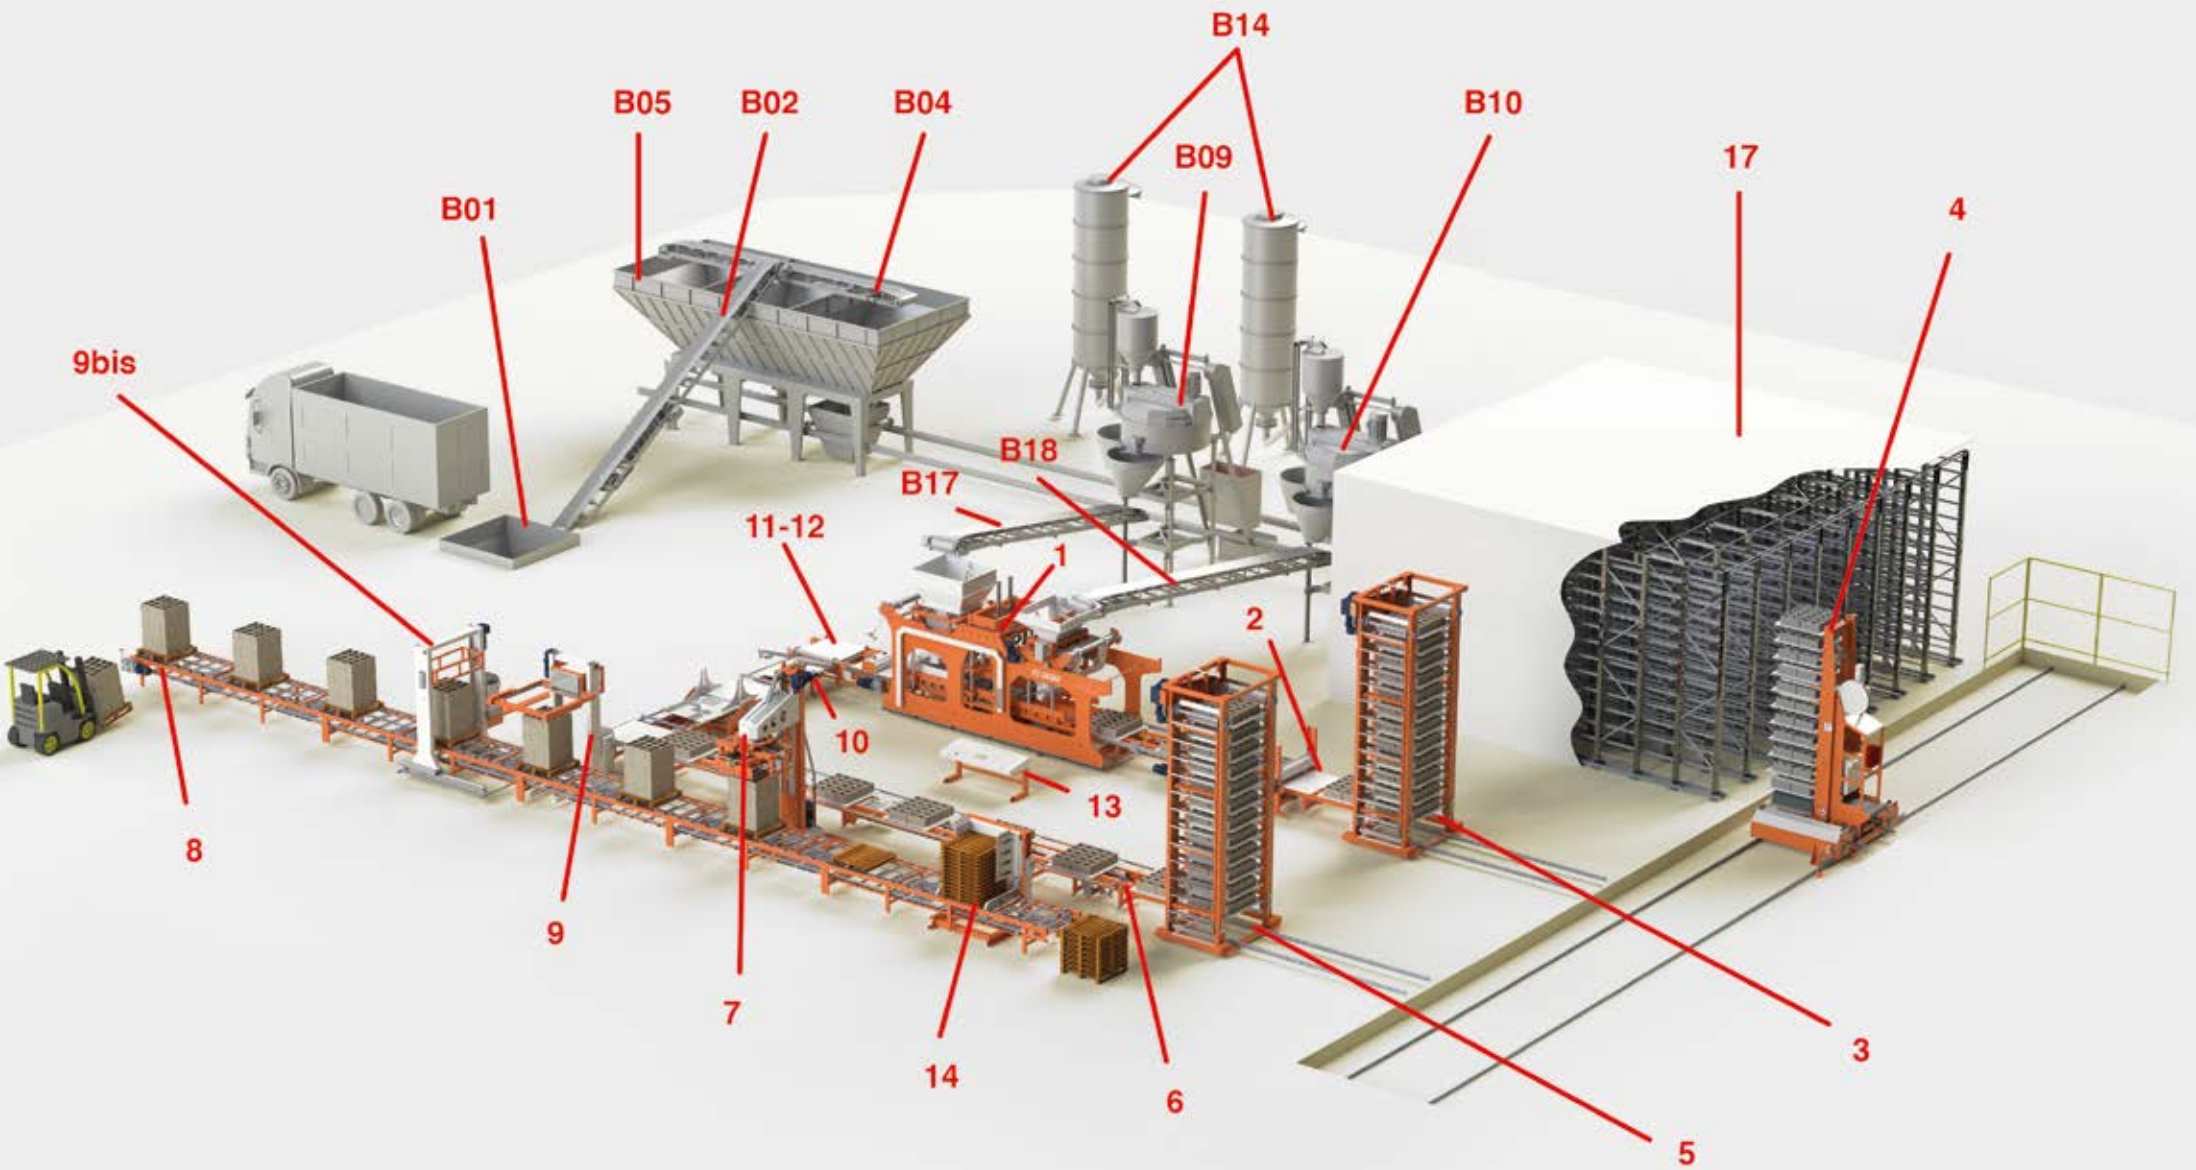

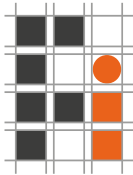

ESQUEMA DE LA INSTALACIÓN

TYPE “C” Fi 1200

Ref.	Legende planta
1	Vibroprensa
2	Banda salida manufacturados
3	Ascensor
4	Vagoneta trasbordadora automatica
5	Descensor
6	Banda alimentacion
7	Apiladora automatica
8	Banda salida producto acabado
9	Encintadora horizontal
9bis	Encintadora vertical
10	Banda para el regreso de las tables en ciclo
11	Volcador tablas
12	Alimentador tablas
13	Cuadro de mando
14	Paletizador automatico
17	Túnel de curado productos
B01	Primera volva
B02	Banda primera volva
B04	Banda reversible
B05	Tolvas agregatos
B09	Primer mezclador
B10	Según mezclador
B14	Solo cemento
B17	Primer bandas alimentacion agregados
B18	Según bandas alimentacion agregados

VIBROPRENSAS EN ESTA INSTALACIÓN

SERIE Fi 1200

