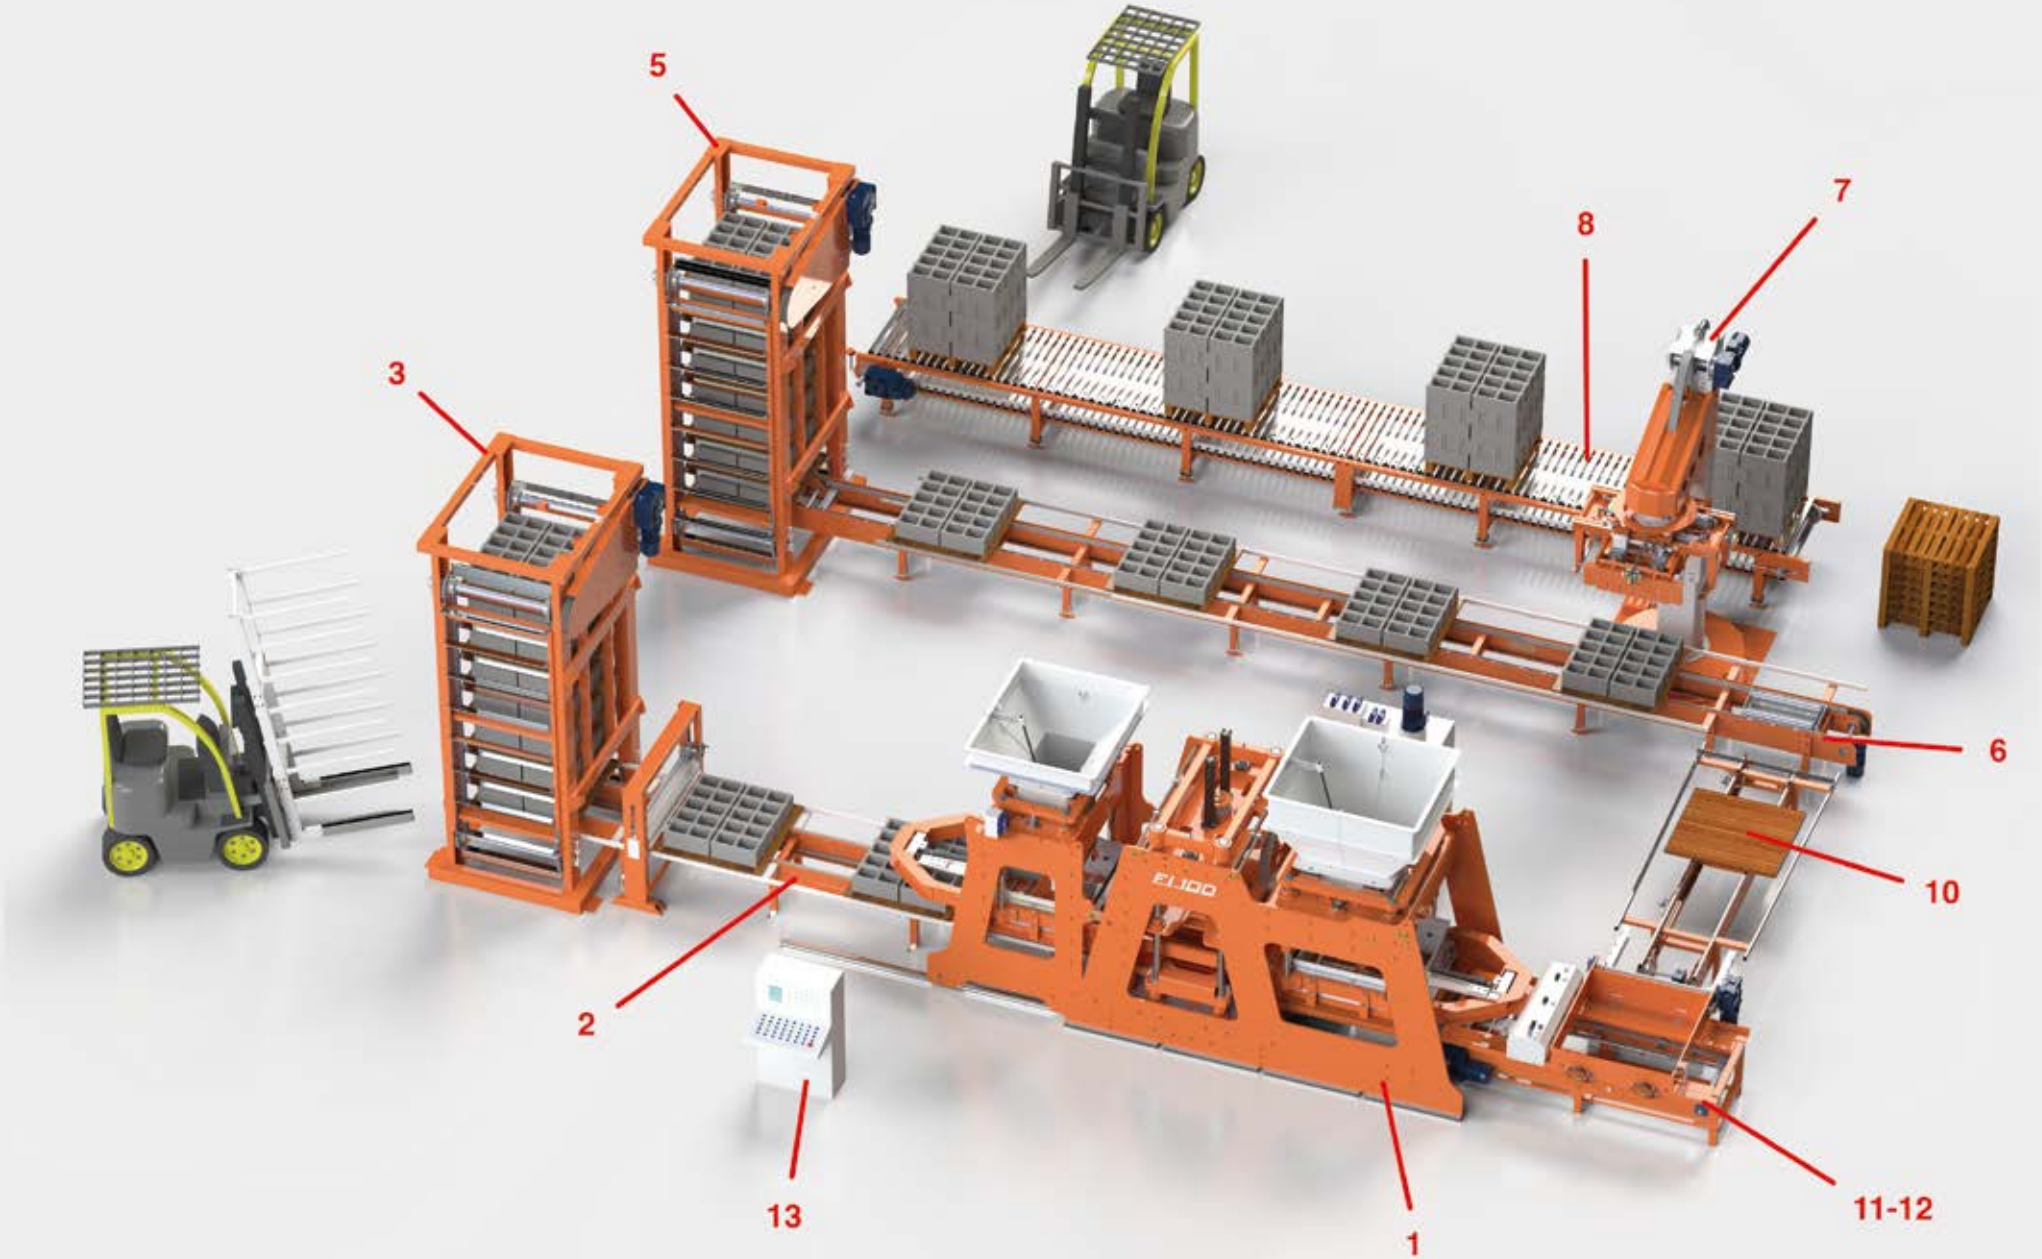
5
3
8
7
6
10
2
13
1
11-12

ESQUEMA DE LA INSTALACIÓN
TYPE “B”

Ref.	Legende planta
1	Vibroprensa
2	Banda salida manufacturados
3	Ascensor
5	Descensor
6	Banda alimentacion
7	Apiladora automatica
8	Banda salida producto acabado
10	Banda para el regreso de las tables en ciclo
11	Volcador tablas
12	Alimentador tablas
13	Cuadro de mando

VIBROPRENSAS EN ESTA INSTALACIÓN

SERIE Fi 100

SERIE Fi 500

SERIE Fi 1200